

ΕΦΗΜΕΡΙΣ ΤΗΣ ΚΥΒΕΡΝΗΣΕΩΣ
ΤΗΣ ΕΛΛΗΝΙΚΗΣ ΔΗΜΟΚΡΑΤΙΑΣ

ΑΘΗΝΑ 19 ΑΥΓΟΥΣΤΟΥ 1982 | ΤΕΥΧΟΣ ΤΕΤΑΡΤΟ | ΑΡΙΘΜΟΣ ΦΥΛΛΟΥ 398

ΠΕΡΙΕΧΟΜΕΝΑ

ΑΠΑΛΛΟΤΡΙΩΣΕΙΣ

ΑΠΟΦΑΣΕΙΣ

ΑΝΑΚΟΙΝΩΣΕΙΣ

ΠΟΛΕΟΔΟΜΙΑ

ΑΠΟΦΑΣΕΙΣ

ΑΝΑΚΟΙΝΩΣΕΙΣ

ΑΠΑΛΛΟΤΡΙΩΣΕΙΣ

ΑΠΟΦΑΣΕΙΣ

Αριθ. 789 (1)

Κήρυξη ως αναδασωτέας εκτάσεως 6.885 στρεμμάτων, στή θέση «Ντουράκος» τοῦ Δήμου Μεγάρων τοῦ Νομοῦ Αττικής.

Ο ΝΟΜΑΡΧΗΣ ΔΥΤΙΚΗΣ ΑΤΤΙΚΗΣ

Έχοντας υπόψη:

1. Τίς περί διοικητικής αποκεντρώσεως διατάξεις.
2. Τό άρθρο 117 παρ. 3 τοῦ Συντάγματος.
3. Τίς διατάξεις τοῦ Ν. 998/79 «περί προστασίας τών δασών καί τών δασικών εν γένει εκτάσεων τής χώρας» καί συγκεκριμένα: α) τοῦ άρθρου 41 παρ. 1, β) τοῦ άρθρου 38 παρ. 1, γ) τοῦ άρθρου 37 παρ. 1.
4. Τίς δ/γές τοῦ Υπουργείου Γεωργίας: α) 160417/1180/8.7.80 β) 182447/3049/24.9.80.
5. Τήν 918/12.4.82 πρόταση Δασαρχείου Μεγάρων, περί κηρύξεως αναδασωτέας, τής αναφερόμενης στό θέμα εκτάσεως, αποφασίζουμε:

Κηρύσσουμε αναδασωτέα, μέ σκοπό τή διατήρηση τοῦ χαρακτήρα τοῦ δάσους την ιδιωτική δασική έκταση 6,885 στρεμμάτων πού βρίσκεται στή θέση «Ντουράκος» τοῦ Δήμου Μεγάρων καί προσδιορίζεται από τά στοιχεία ΑΒΓΔΕΖΑ, όπως φαίνονται στό συνημμένο διάγραμμα, τό οποίο αποτελεί αναπόσπαστο μέρος τής αποφάσεως αυτής καί έχει όρια:

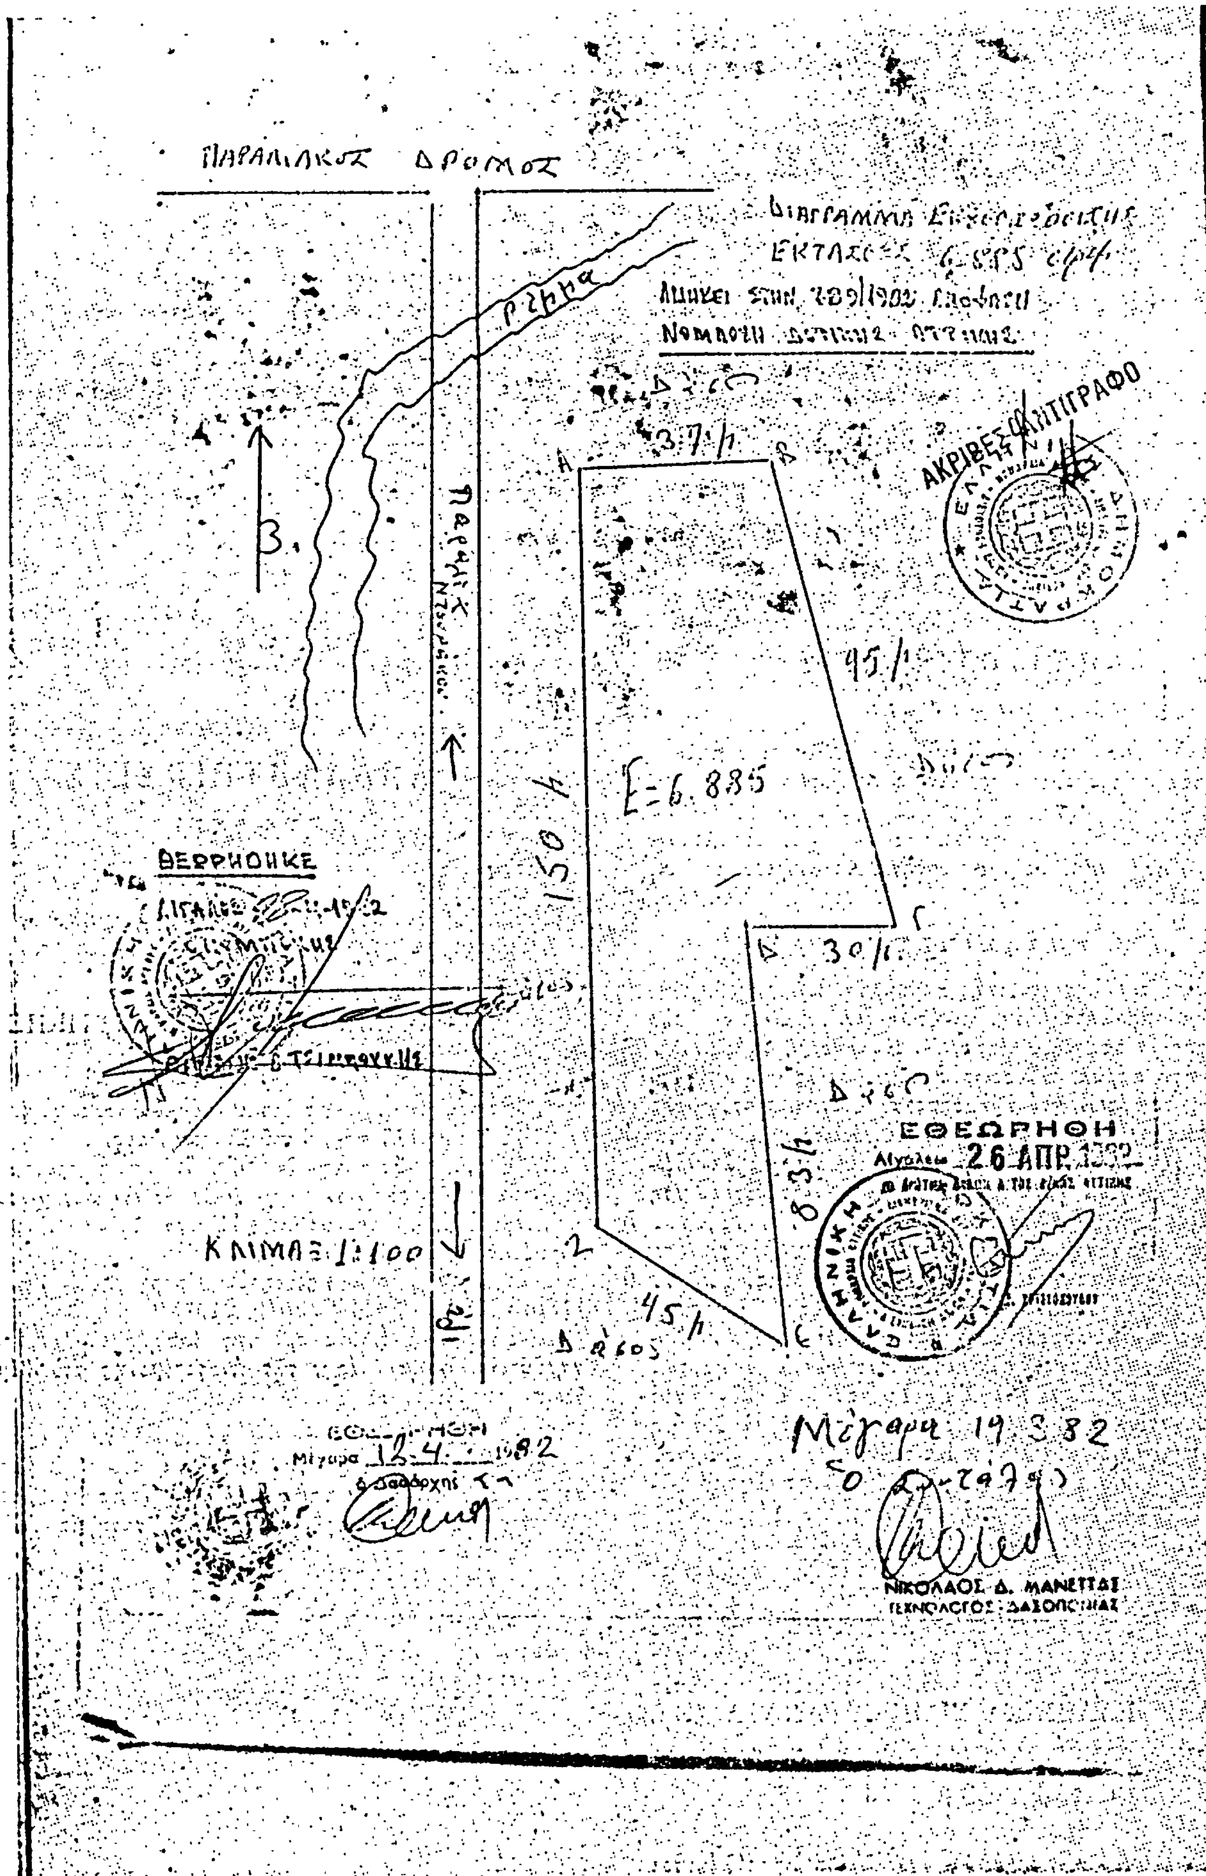
Ανατολικά: Μέ δάσος χαλεπίου πεύκης.
Δυτικά: Ομοίως.
Βόρεια: Ομοίως.
Νότια: Ομοίως.

Η δασική βλάστηση πού εκχερσώθηκε παράνομα θά αποκατασταθεί μέ φυσική αναγέννηση.

Η απόφαση αυτή νά δημοσιευθεί στήν Εφημερίδα τής Κυβερνήσεως.

Αιγάλεω, 28 Απριλίου 1982

Ο Νομάρχης
Θ. ΤΣΙΜΠΟΥΚΗΣ


ΑΚΡΙΒΕΣ ΑΝΤΙΓΡΑΦΟ
ΘΕΩΡΗΘΗΚΕ
ΕΘΕΩΡΗΘΗ
Αιγάλεω 26 ΑΠΡ. 1982
ΚΛΙΜΑΞ 1:100
Ε=6.885
Μέγαρα 19.3.82
ΝΙΚΟΛΑΟΣ Δ. ΜΑΝΕΤΤΑΣ
ΤΕΧΝΟΛΟΓΟΣ ΔΑΣΟΠΟΝΙΑΣ

Ἀριθ. ΤΤ 11202 (2)

Ἀναγκαστικὴ ἀπαλλοτρίωση ἀκινήτων γιὰ τὴ διαπλάτυνση κοινοτικῆς ὁδοῦ στὴν Κοινότητα Χελυδορέου στὸ Ν. Κορινθίας.

Ο ΝΟΜΑΡΧΗΣ ΚΟΡΙΝΘΙΑΣ

1. Μὲ τὴν ἀριθ. 11202/1982 ἀπόφαση τοῦ Νομάρχη Κορινθίας, ποὺ ἐκδόθηκε σύμφωνα μὲ τὶς διατάξεις τῶν ἄρθρων 202 καὶ 203 Ν. 1065/1980, ἐπικυρώθηκε ἡ ἀπόφαση τοῦ Κοινοτικοῦ Συμβουλίου Χελυδορέου ἀριθ. 22/1981 ποὺ ἀφορᾶ τὴν ἀναγκαστικὴ ἀπαλλοτρίωση ἀκινήτων ὅπως περιγράφονται στὴν ἀπόφαση αὐτὴ καὶ στὸν οἰκεῖο κτηματολογικὸ πίνακα τῆς ΤΥΔΚ γιὰ τὴν διαπλάτυνση κοινοτικῆς ὁδοῦ πρὸς «Λαλέϊκα».

2. Στὴν ἔκταση ποὺ ἀπαλλοτριώνεται προβάλλουν δικαιώματα κυριότητας οἱ Νικόλαος Μπούζας καὶ Πέτρος Κουτουλός.

3. Ἡ ἀπαλλοτρίωση κηρύσσεται ὑπὲρ καὶ μὲ δαπάνες τῆς Κοινότητας Χελυδορέου.

Κόρινθος, 19 Ἰουλίου 1982

Ὁ Νομάρχης
ΑΝΑΣΤ. ΣΤΑΥΡΟΠΟΥΛΟΣ

ΑΝΑΚΟΙΝΩΣΕΙΣ

Ἀριθ. 5024 (3)

Ἀνακοίνωση συμπληρωματικῆς παρακαταθέσεως ἀποζημιώσεως γιὰ ἀπαλλοτρίωση ἀκινήτων γιὰ τὶς ἀνάγκες τῆς Ἀεροπορίας στὴ νῆσο Θήρα, Ν. Κυκλάδων.

Ο ΝΟΜΑΡΧΗΣ ΚΥΚΛΑΔΩΝ

Σύμφωνα μὲ τὰ ἄρθρα 7 καὶ 8 τοῦ Ν.Δ. 797/1971 «περὶ ἀναγκαστικῶν ἀπαλλοτριώσεων», γνωστοποιοῦμε:

α) Σὲ ὅσους ἔχουν ἢ διεκδικοῦν δικαιώματα κυριότητας, σὲ ἀκίνητα ποὺ ἀπαλλοτριώθηκαν ἀναγκαστικὰ μὲ τὴν Α 13657/3684/16.9.1978 κοινὴ ὑπουργικὴ ἀπόφαση γιὰ τὶς ἀνάγκες τῆς Ἀεροπορίας στὴ νῆσο Θήρα.

β) Τοὺς ἐνυπόθηκους δανειστὲς καὶ τοὺς τρίτους διεκδικητὲς τῶν ἀκινήτων αὐτῶν, ὅτι ἡ ἀποζημίωση τῆς ἐδαφικῆς ἐπιφάνειας καὶ τῶν ἐπικειμένων της, ὅπως περιγράφονται στὸ σχετικὸ κτηματολογικὸ πίνακα, ἡ ὁποία καθορίστηκε μὲ τὴν 63/31.8.1981 ἀπόφαση τοῦ Μονομελοῦς Πρωτοδικείου Σύρου, ἔχει παρακατατεθεῖ στὸ Ταμεῖο Παρακαταθηκῶν καὶ Δανείων στὸ Δημόσιο Ταμεῖο Θήρας.

Σχετικὰ ἔχει ἐκδοθεῖ τὸ 1624/28.7.1982 γραμμάτιο συστάσεως παρακαταθήκης δρχ. 605.475 (ἑξακόσιες πέντε χιλιάδες τετρακόσιες ἑβδομήντα πέντε δρχ.) συμπληρωματικὰ τοῦ 1623/82 γραμματίου Παρακαταθηκῶν.

Ἡ ἀποζημίωση θὰ ἀποδοθεῖ στὰ πρόσωπα ποὺ θὰ ἀναγνωρισθοῦν δικαιοῦχοι κατὰ τὴ νόμιμη διαδικασία.

Ἡ ἀνακοίνωση αὐτὴ νὰ δημοσιευθεῖ στὴν Ἐφημερίδα τῆς Κυβερνήσεως.

Ἑρμούπολη, 3 Αὐγούστου 1982

Ἡ Νομάρχης κ.ά.α.
ΕΥΑΓΓΕΛΙΑ ΡΗΓΟΥ

Ἀριθ. 5026 (4)

Ἀνακοίνωση παρακαταθέσεως ἀποζημιώσεως γιὰ ἀπαλλοτρίωση ἀκινήτων γιὰ ἐγκατάσταση φώτων προσέγγισης τοῦ ἀεροδρομίου Σαντορίνης, Ν. Κυκλάδων.

Η ΝΟΜΑΡΧΗΣ ΚΥΚΛΑΔΩΝ

Σύμφωνα μὲ τὰ ἄρθρα 7 καὶ 8 τοῦ Ν.Δ. 797/1971 «περὶ ἀναγκαστικῶν ἀπαλλοτριώσεων», γνωστοποιοῦμε:

α) Σὲ ὅσους ἔχουν ἢ διεκδικοῦν δικαιώματα κυριότητας, σὲ ἀκίνητα ποὺ ἀπαλλοτριώθηκαν ἀναγκαστικὰ μὲ τὴν 1103/15.2.1978 ἀπόφαση τοῦ Νομάρχη Κυκλάδων, γιὰ ἐγκατάσταση φώτων προσέγγισης τοῦ ἀεροδρομίου Σαντορίνης.

β) Τοὺς ἐνυπόθηκους δανειστὲς καὶ τοὺς τρίτους διεκδικητὲς τῶν ἀκινήτων αὐτῶν, ὅτι ἡ ἀποζημίωση τῆς ἐδαφικῆς ἐπιφάνειας καὶ τῶν ἐπικειμένων της, ὅπως περιγράφονται στὸ σχετικὸ κτηματολογικὸ πίνακα, ἡ ὁποία καθορίστηκε μὲ τὴν 64/23.2.1981 ἀπόφαση τοῦ Μονομελοῦς Πρωτοδικείου Σύρου, ἔχει παρακατατεθεῖ στὸ Ταμεῖο Παρακαταθηκῶν καὶ Δανείων τοῦ Δημοσίου Ταμείου Θήρας.

Σχετικὰ ἔχει ἐκδοθεῖ τὸ 1622/28.7.82 γραμμάτιο συστάσεως παρακαταθήκης δρχ. 171.900.

Ἡ ἀποζημίωση θὰ ἀποδοθεῖ στὰ πρόσωπα ποὺ θὰ ἀναγνωρισθοῦν δικαιοῦχοι κατὰ τὴ νόμιμη διαδικασία.

Ἡ ἀνακοίνωση αὐτὴ νὰ δημοσιευθεῖ στὴν Ἐφημερίδα τῆς Κυβερνήσεως.

Ἑρμούπολη, 3 Αὐγούστου 1982

Ἡ Νομάρχης κ.ά.α.
ΕΥΑΓΓΕΛΙΑ ΡΗΓΟΥ

Ἀριθ. 5025 (5)

Ἀνακοίνωση παρακαταθέσεως ἀποζημιώσεως γιὰ ἀπαλλοτρίωση ἀκινήτων γιὰ τὶς ἀνάγκες τῆς ἀεροπορίας στὴ νῆσο Θήρα, Ν. Κυκλάδων.

Η ΝΟΜΑΡΧΗΣ ΚΥΚΛΑΔΩΝ

Σύμφωνα μὲ τὰ ἄρθρα 7 καὶ 8 τοῦ Ν.Δ. 797/1971 «περὶ ἀναγκαστικῶν ἀπαλλοτριώσεων», γνωστοποιοῦμε:

α) Σὲ ὅσους ἔχουν ἢ διεκδικοῦν δικαιώματα κυριότητας, σὲ ἀκίνητα ποὺ ἀπαλλοτριώθηκαν ἀναγκαστικὰ μὲ τὴν Α. 13657/3684/16.9.1978 κοινὴ ὑπουργικὴ ἀπόφαση γιὰ τὶς ἀνάγκες τῆς ἀεροπορίας στὴ νῆσο Θήρα.

β) Τοὺς ἐνυπόθηκους δανειστὲς καὶ τοὺς τρίτους διεκδικητὲς τῶν ἀκινήτων αὐτῶν, ὅτι ἡ ἀποζημίωση τῆς ἐδαφικῆς ἐπιφάνειας καὶ τῶν ἐπικειμένων της, ὅπως περιγράφονται στὸ σχετικὸ κτηματολογικὸ πίνακα, ἡ ὁποία καθορίστηκε μὲ τὴν 63/31.8.1981 ἀπόφαση τοῦ Μονομελοῦς Πρωτοδικείου Σύρου, ἔχει παρακατατεθεῖ στὸ Ταμεῖο Παρακαταθηκῶν καὶ Δανείων τοῦ Δημοσίου Ταμείου Θήρας.

Σχετικὰ ἔχει ἐκδοθεῖ τὸ 1623/28.7.82 γραμμάτιο συστάσεως παρακαταθήκης δρχ. 1.477.890 (ἕνα ἑκατομμύριο τετρακόσιες ἑβδομήντα ἑπτὰ χιλιάδες ὀκτακόσιες ἐνενήντα δραχμές).

Ἡ ἀποζημίωση θὰ ἀποδοθεῖ στὰ πρόσωπα ποὺ θὰ ἀναγνωρισθοῦν δικαιοῦχοι κατὰ τὴ νόμιμη διαδικασία.

Ἡ ἀνακοίνωση αὐτὴ νὰ δημοσιευθεῖ στὴν Ἐφημερίδα τῆς Κυβερνήσεως.

Ἑρμούπολη, 3 Αὐγούστου 1982

Ἡ Νομάρχης κ.ά.α.
ΕΥΑΓΓΕΛΙΑ ΡΗΓΟΥ

Ἀριθ. 2419 (6)

Εἰδοποίηση γιὰ τὴν παρακατάθεση ἀποζημιώσεως ἀπὸ ἀναγκαστικὴ ἀπαλλοτρίωση, Ν. Ρεθύμνης.

ΝΟΜΑΡΧΙΑΚΟ ΤΑΜΕΙΟ ΡΕΘΥΜΝΗΣ

1. Σύμφωνα μὲ τὶς διατάξεις τῶν ἄρθρων 7 καὶ 24 τοῦ Α.Ν. 1731/1939 «περὶ ἀναγκαστικῶν ἀπαλλοτριώσεων», πληροφοροῦμε ὅσους:

α) Ἔχουν δικαίωμα κυριότητας ἢ ἄλλα ἐμπράγματα δικαιώματα στὰ ἀκίνητα ποὺ ἀπαλλοτριώθηκαν μὲ τὴν 69493/22.5.1978 ἀπόφαση τοῦ Νομάρχη Ρεθύμνης (ΦΕΚ 315/1978 τ. Δ'), γιὰ τὴ διάνοιξη τῆς 14 ἐπαρχιακῆς ὁδοῦ Ρε-

θύμνου—Μικρών Ἀνωγείων—Ἁγίας Εἰρήνης—Ρουσσοσπιτίου, γιὰ τὰ ἀγροτεμάχια μὲ ἀριθμοὺς 60, 63, 66, 67, 73 καὶ 74.

β) Ἔχουν ἐγγράψει ὑποθήκη ἢ ἔχουν ἐπιβάλλει κατάσχεση ἢ μὲ ὁποιονδήποτε τρόπο διεκδικοῦν τὰ ἀπαλλοτριωθέντα ἀκίνητα, ὅτι ἡ ἀποζημίωση ποὺ καθόρισε τὸ Μονομελὲς Πρωτοδικεῖο Ρεθύμνης μὲ τὴν ἀριθ. 145/1978 ἀπόφασή του, ὅπως ἐπίσης καὶ τὸ Ἐφετεῖο Κρήτης μὲ τὴν 62/1981 δικιά του ἀπόφαση γιὰ ὅλα τὰ ἀκίνητα καὶ τὰ ὑπερκείμενα αὐτῶν, ποὺ ἐμφανίζονται στὸ ἀπὸ 27.7.1979 ὁριστικὸ κτηματολογικὸ διάγραμμα καὶ στὸ σχετικὸ κτηματολογικὸ πίνακα ποὺ συνέταξε ὁ μηχανικὸς κτηματογράφησης Εὐριπίδης Τζανουδάκης καὶ θεώρησε ἡ ἁρμόδια Ὑπηρεσία τῆς Δ/νσης Τεχνικῶν Ὑπηρεσιῶν Νομοῦ Ρεθύμνης, ἔχει κατατεθεῖ στὸ Ταμεῖο Παρακαταθηκῶν καὶ Δανείων (Γραφεῖο Παρακ/κῶν Ρεθύμνου) καὶ ἔχουν ἐκδοθεῖ τὰ 6592/1978 καὶ 7571/82 γραμμάτια σύστασης παρακαταθήκης γιὰ συνολικὸ ποσὸ δραχμῶν τριακόσιες ἕξι χιλιάδες διακόσιες (306.200).

2. Ἡ ἀποζημίωση αὐτὴ εἶναι ἀποδοτέα στοὺς δικαιούχους ποὺ θὰ ἀναγνωρισθοῦν σύμφωνα μὲ τὸ Νόμο.

Ἡ παρούσα ἀνακοίνωση νὰ δημοσιευθεῖ στὴν Ἐφημερίδα τῆς Κυβερνήσεως.

Ρέθυμνο, 5 Αὐγούστου 1982

Ὁ Πρόεδρος τοῦ Δ.Σ.
ΘΑΝΟΣ ΧΑΜΠΙΠΗΣ

(7)

Εἰδοποίηση γιὰ παρακατάθεση ἀποζημίωσης ἰδιοκτητῶν ἔκτασης ποὺ βρίσκεται στὴν περιοχὴ «Ροδοχωρίου» Συκεῶν Θεσσαλονίκης καὶ ποὺ ἀπαλλοτριώθηκε ὑπὲρ τῶν Σχολικῶν Ταμείων τῶν ΣΤ' Γυμν. Θηλέων καὶ Ζ' Γυμν. Ἀρρένων Θεσ/κης καὶ μὲ δαπάνη τοῦ Ὀργανισμοῦ Σχολικῶν Κτιρίων.

ΟΡΓΑΝΙΣΜΟΣ ΣΧΟΛΙΚΩΝ ΚΤΙΡΙΩΝ

Τὸ Νομικὸ Πρόσωπο Δημοσίου Δικαίου μὲ τὴν ἐπωνυμία «ΟΡΓΑΝΙΣΜΟΣ ΣΧΟΛΙΚΩΝ ΚΤΙΡΙΩΝ» ποὺ ἑδρεύει στὴν Ἀθήνα καὶ ἐπὶ τῆς ὁδοῦ Φαβιέρου 30 εἰδοποιεῖ ὅτι σύμφωνα μὲ τὴν Θ.743/1934/22.2.80 (ΦΕΚ. 161 Δ'/11.3.80) κοινὴ ἀπόφαση τῶν Ὑπουργῶν Οἰκονομικῶν καὶ Ἐθνικῆς Παιδείας καὶ Θρησκευμάτων γιὰ ἀναγκαστικὴ ἀπαλλοτρίωση ποὺ κηρύχθηκε ὑπὲρ τῶν Σχολικῶν Ταμείων τῶν ΣΤ' Γυμνασίου Θηλέων καὶ Ζ' Γυμνασίου Ἀρρένων Θεσ/κης καὶ μὲ δαπάνη τοῦ ΟΣΚ, ἔκτασης, ἐμβαδοῦ 1.286,23 μ² ποὺ βρίσκεται στὴν περιοχὴ «Ροδοχώρι» Συκεῶν Θεσ/κης κοντὰ στὸ Ἑπταπύργιο κατέθεσε, στὸ Ταμεῖο Παρακαταθηκῶν καὶ Δανείων, ὑπὲρ τῶν δικαιούχων τὴν ἀποζημίωση ποὺ καθορίσθηκε σύμφωνα μὲ τὶς 4001 καὶ 4002/29.12.80 ἀποφάσεις τοῦ Μονομελοῦς Πρωτοδικείου Θεσ/κης καὶ ἐκδόθηκε τὸ ὑπ' ἀριθ. 665301/5.7.82 γραμμάτιο σύστασης παρακαταθήκης γιὰ ποσὸ 10.289.840 δρχ.

Ἀθήνα, 8 Ἰουλίου 1982

Ὁ Γενικὸς Διευθυντὴς
ΓΙΩΡΓΟΣ ΠΑΤΣΙΛΙΝΑΚΟΣ

(8)

Εἰδοποίηση γιὰ παρακατάθεση ἀποζημίωσης ἰδιοκτητῶν ἔκτασης ποὺ βρίσκεται στὴν περιοχὴ τοῦ Δήμου Νέας Σμύρνης καὶ ποὺ ἀπαλλοτριώθηκε ὑπὲρ τοῦ Σχολικοῦ Ταμείου τοῦ 4ου Δημοτικοῦ Σχολείου Νέας Σμύρνης καὶ μὲ δαπάνη τοῦ Ὀργανισμοῦ Σχολικῶν Κτιρίων.

ΟΡΓΑΝΙΣΜΟΣ ΣΧΟΛΙΚΩΝ ΚΤΙΡΙΩΝ

Τὸ Νομικὸ Πρόσωπο Δημοσίου Δικαίου μὲ τὴν ἐπωνυμία «ΟΡΓΑΝΙΣΜΟΣ ΣΧΟΛΙΚΩΝ ΚΤΙΡΙΩΝ», ποὺ ἑδρεύει στὴν Ἀθήνα καὶ ἐπὶ τῆς ὁδοῦ Φαβιέρου 30, εἰδοποιεῖ, ὅτι σύμφωνα μὲ τὴν Π 8753/6345/2.10.76 (ΦΕΚ 3.. Δ/11. 10.1976) κοινὴ ἀπόφαση τῶν Ὑπουργῶν Οἰκονομικῶν καὶ Ἐθνικῆς Παιδείας καὶ Θρησκευμάτων γιὰ ἀναγκαστικὴ ἀπαλλοτρίωση ποὺ κηρύχθηκε ὑπὲρ τοῦ Σχολικοῦ Ταμείου τοῦ 4ου Δημοτικοῦ Σχολείου Νέας Σμύρνης καὶ μὲ δαπάνη τοῦ Ο.Σ.Κ., ἔκτασης, ἐμβαδοῦ 1.164,65 μ², ποὺ βρίσκεται στὴν περιοχὴ τοῦ Δήμου Νέας Σμύρνης καὶ μεταξὺ τῶν δρόμων Ζαρίφη, Π. Π. Γερμανοῦ καὶ Ζωοδόχου Πηγῆς (Ο.Τ. 359) κατέθεσε, στὸ Ταμεῖο Παρακαταθηκῶν καὶ Δανείων, ὑπὲρ τῶν δικαιούχων τὴν ἀποζημίωση ποὺ καθορίσθηκε σύμφωνα μὲ τὴν 7005/25.6.1981 τοῦ Ἐφετείου Ἀθηνῶν καὶ ἐκδόθηκε τὸ Νο 667599/27.7.1982 γραμμάτιο σύστασης παρακαταθήκης γιὰ ποσὸ 2.911.625 δρχ.

Ἀθήνα, 5 Αὐγούστου 1982

Ὁ Γενικὸς Διευθυντὴς
ΓΕΩΡΓΙΟΣ ΠΑΤΣΙΛΙΝΑΚΟΣ

(9)

Εἰδοποίηση τῆς παρακαταθέσεως ἀποζημιώσεως ποὺ ἔγινε γιὰ ἀπαλλοτρίωση ἐκτάσεως στὴ θέση «Σκούμτσα» τῆς κτηματικῆς περιοχῆς Βούρινου Νομοῦ Κοζάνης, ὑπὲρ τῆς Α.Ε. «ΕΛΛΗΝΙΚΑ ΣΙΔΗΡΟΚΡΑΜΑΤΑ (ΕΛ.ΣΙ)» Α.Ε.

ΕΛΛΗΝΙΚΑ ΣΙΔΗΡΟΚΡΑΜΑΤΑ Α.Ε.

Μὲ τὴν 133/8.3.1982 ἀπόφαση τοῦ Μονομελοῦς Πρωτοδικείου Κοζάνης, ποὺ ἐκδόθηκε μετὰ ἀπὸ αἴτηση τῆς Ἀνώνυμης Ἑταιρείας μὲ τὴν ἐπωνυμία «ΕΛΛΗΝΙΚΑ ΣΙΔΗΡΟΚΡΑΜΑΤΑ (ΕΛ.ΣΙ)» Α.Ε. ποὺ ἑδρεύει στὸ Βόλο (Κοραῆ 92), καθωρίσθηκε προσωρινὴ τιμὴ μονάδας ἀποζημιώσεως σὲ 9.000 δρχ./μ² γιὰ τὴν ἀπαλλοτρίωση ἐκτάσεως ἐμβαδοῦ 127.623,55 μ², κειμένης στὴν περιοχὴ «Σκούμτσα» τῆς κτηματικῆς περιοχῆς Βούρινου Νομοῦ Κοζάνης. Ἡ ἀπαλλοτρίωση αὐτή, ποὺ κηρύχθηκε μὲ τὴν ὑπ' ἀριθ. 39266/396/17.7. 1981 ἀπόφαση τοῦ Ὑπουργοῦ Βιομηχανίας, δημοσιεύθηκε νόμιμα (ΦΕΚ 467/31.8.1981, τεῦχος Δ').

Ἡ παραπάνω ἀποζημίωση, συνολικοῦ ποσοῦ ἐκ δραχ. 1.148.612 ποὺ ἀνήκει καὶ θὰ ἀποδοθεῖ σὲ ὅσους ἀναγνωρισθοῦν δικαιοῦχοι κατατέθηκε νόμιμα στὸ Ταμεῖο Παρακαταθηκῶν καὶ Δανείων στὴν Ἀθήνα καὶ ἐκδόθηκε τὸ ὑπ' ἀριθ. 669311/12.8.82 γραμμάτιο συστάσεως παρακαταθήκης.

Ἀθήνα, 12 Αὐγούστου 1982

Ὁ πληρεξούσιος Δικηγόρος
ΓΕΩΡΓΙΟΣ Κ. ΚΟΣΜΑΣ

(Ἀριθ. τριπλ. 57493/82 Δημ. Ταμ. ΦΑΒΕ τῆς 1..8.82)

ΠΟΛΕΟΔΟΜΙΑ

ΑΠΟΦΑΣΕΙΣ

Ἀριθ. 2172 (10)

Ἀναστολὴ οἰκοδομικῶν ἐργασιῶν στὸ χῶρο ποὺ προβλέπεται γιὰ τὴν ἀνέγερση τοῦ Διοικητηρίου ἀπὸ τὸ ρυμοτομικὸ σχέδιο Λιβαδειᾶς ποὺ ἐγκρίθηκε μὲ τὸ Β.Δ. τῆς 30.10.1971 (ΦΕΚ 269/τ. Δ'/1971).

Η ΝΟΜΑΡΧΗΣ ΒΟΙΩΤΙΑΣ

Ἔχοντας ὑπόψη:

1. Τὶς διατάξεις τοῦ Α.Ν. 314/1968 (ΦΕΚ 47/τ. Α'/1968) «περὶ παροχῆς στὸν Ὑπουργὸ Βορείου Ἑλλάδος καὶ στοὺς Νομάρχας ἁρμοδιοτήτων ἐπὶ θεμάτων ἐγκρίσεως ἐπεκτάσεως ἢ τροποποιήσεως σχεδίων Πόλεων καὶ Κωμῶν», ὅπως αὐτὲς τροποποιήθηκαν καὶ συμπληρώθηκαν μὲ τὸ Ν.Δ. 1018/1971 (ΦΕΚ 220/τ. Α'/1971).

2. Τὸ Ν.Δ. τῆς 17.7.1923 (ΦΕΚ 228/τ. Α'/1923) «περὶ σχεδίων Πόλεων, Κωμῶν καὶ Συνοικισμῶν τοῦ Κράτους καὶ οἰκοδομῶν αὐτῶν» καὶ εἰδικότερα τὰ ἄρθρα 8 καὶ 85Α αὐτοῦ.

3. Τὸ 19813/2238/31.5.82 ἔγγραφο τοῦ Ὑπουργείου Χ.Ο.Π., μὲ τὸ ὁποῖο διαβιβάζεται ἔκθεση σκοπιμότητας τοῦ ὑπαλλήλου τοῦ Ὑπουργείου Χ.Ο.Π. σχετικὰ μὲ τὸ χῶρο γιὰ τὴν ἀνέγερση τοῦ Διοικητηρίου.

4. Τὴν ἔκθεση σκοπιμότητας τοῦ ὑπαλλήλου τοῦ Τμήματος Πολεοδομίας τοῦ Νομοῦ Βοιωτίας, γιὰ τὸ χῶρο ποὺ προβλέπεται γιὰ τὴν ἀνέγερση τοῦ Διοικητηρίου, ἀποφασίζουμε:

Ἀναστέλλονται γιὰ 6 μῆνες οἱ οἰκοδομικὲς ἐργασίες καὶ ἡ χορήγηση οἰκοδομικῶν ἀδειῶν στὸ χῶρο ποὺ προβλέπεται γιὰ τὴν ἀνέγερση τοῦ Διοικητηρίου ἀπὸ τὸ ρυμοτομικὸ σχέδιο Λιβαδειᾶς, ποὺ ἐγκρίθηκε μὲ τὸ Β.Δ. τῆς 30.10.1971 (ΦΕΚ 269/τ. Δ'/16.11.1971), ὅπως φαίνεται στὸ συνημμένο τοπογραφικὸ διάγραμμα ὑπὸ κλίμακα 1:500.

Ἡ παροῦσα ἀπόφαση ἰσχύει ἀπὸ τὴ δημοσίευσή της στὴν Ἐφημερίδα τῆς Κυβερνήσεως.

Λιβαδειά, 2 Ἰουλίου 1982

Ἡ Νομάρχης
Χ. ΧΑΡΙΣΙΟΥ


Αγορά

Χώρος δ' συνεργείου Διοικητηρίου

ΑΝΑΚΟΙΝΩΣΕΙΣ

(11)

'Ανακοίνωσις συμπληρωματικῆς καταθέσεως ἀποζημιώσεως δι' ἀναγκαστικὴν ἀπαλλοτρίωσιν ἀκινήτων πρὸς ὑλοποίησιν προγράμματος 'Ενεργοῦ Πολεοδομίας περιοχῆς Ξάνθης.

'Η ἐν 'Αθήναις ἑδρεύουσα (ὁδὸς Λέκκα 23 - 25) 'Ανώνυμος 'Εταιρεία ὑπὸ τὴν ἐπωνυμίαν «ΕΘΝΟΚΤΗΜΑΤΙΚΗ Α.Ε. 'Ενεργοῦ Πολεοδομίας 'Ιδιωτικῆς Οἰκονομίας ΕΚΤΕΝΕΠΟΛ», γνωστοποιεῖ συμφώνως πρὸς τὸ Ν.Δ. 1003/1971 καὶ τὰ ἄρθρα 7 καὶ 8 τοῦ Ν.Δ. 797/1971 περὶ ἀναγκαστικῶν ἀπαλλοτριώσεων πρὸς ἅπαντας τοὺς ἐνδιαφερομένους καὶ δὴ τοὺς κεκτημένους ἢ ἀξιοῦντας δικαιώματα κυριότητος ἢ ἄλλα ἐμπράγματα τοιαῦτα ἐπὶ τῆς κατωτέρω ἀναφερομένης ἐκτάσεως ὅτι, πρὸς συντέλεσιν τῆς δυνάμει τῆς ὑπ' ἀριθμὸν Δ 2761/700/9.5.1979 κοινῆς 'Αποφάσεως τῶν 'Υπουργῶν Οἰκονομικῶν καὶ Δημοσίων Ἔργων (ΦΕΚ 291/19.5.1979) κηρυχθείσης ἀναγκαστικῆς ἀπαλλοτριώσεως ἐπὶ ἐκτάσεως 1.321.525 τ.μ. κειμένης ἐντὸς τῆς κτηματικῆς περιοχῆς Ξάνθης εὑρεθείσης μετὰ τὴν γενομένην κτηματογράφησιν τ.μ. 1.296.686 κατέθεσεν αὕτη εἰς τὸ Ταμεῖον Παρακαταθηκῶν καὶ Δανείων ἐπ' ὀνόματι καὶ διὰ λογαριασμὸν τοῦ 'Ελληνικοῦ Δημοσίου κατ' ἄρθρον 10 παρ. 5 τοῦ Ν.Δ. 1003/1971, τὴν σχετικὴν ἀποζημίωσιν ὡς αὕτη προσδιωρίσθη διὰ τῆς ὑπ' ἀριθ. 156/1982 'Αποφάσεως τοῦ Μονομελοῦς Πρωτοδικείου Ξάνθης, ἀφορώσης μέρος τῆς ἄνω ἐκτάσεως φερόμενον εἰς τὸ συνοδεῦον τὴν 'Απόφασιν 'Απαλλοτριώσεως Κτηματολογικὸν Διάγραμμα ὡς ἔχον ἔκτασιν 137.505 τ.μ. εὑρεθὲν δὲ μετὰ τὴν γενομένην κτηματογράφησιν ὡς ἔχον ἔκτασιν ἑκατὸν ἑπτὰ χιλιάδων ἐννεακοσίων ἑξήκοντα (107.960) τετραγωνικῶν μέτρων ἐκδοθέντος τοῦ ὑπ' ἀριθ. 665482/6.7.1982 γραμματίου συστάσεως παρακαταθήκης ποσοῦ δραχμῶν δέκα τεσσάρων ἑκατομμυρίων διακοσίων πεντήκοντα πέντε χιλιάδων ἑκατὸν τριάκοντα (14.255.130) ἔχοντος ἐπὶ λέξει οὕτω:

ΤΑΜΕΙΟ ΠΑΡΑΚΑΤΑΘΗΚΩΝ ΚΑΙ ΔΑΝΕΙΩΝ
ΚΕΝΤΡΙΚΗ ΥΠΗΡΕΣΙΑ ΑΘΗΝΩΝ
('Οδὸς 'Ακαδημίας ἀριθ. 40 Τ.Τ. 135)
Δ/1 No665482

Α.Ε. «ΕΘΝΟΚΤΗΜΑΤΙΚΗ Α.Ε. 'Ενεργοῦ Πολεοδομίας 'Ιδιωτικῆς Οἰκονομίας ΕΚΤΕΝΕΠΟΛ» Α.Ε. βάσει τῆς ἀπὸ 13.3.1980 συμβάσεως (ΦΕΚ 89Α/18.4.80) κατέθεσε στὸ Ταμεῖο Παρακαταθηκῶν καὶ Δανείων δραχμὲς δέκα τέσσερα ἑκατομμύρια διακόσιες πενήντα πέντε χιλιάδες ἑκατὸν τριάντα γιὰ τὴν κατωτέρω αἰτία:

'Αποζημίωσις τῆς διὰ τῶν κατωτέρω παρατιθεμένων στοιχείων ἀπαλλοτριωθείσης ἐκτάσεως, ἀποδοτέα εἰς τούς: διὰ δικαστικῆς ἀποφάσεως ἀναγνωρισθησομένους δικαιούχους:

1) 'Απόφασις Δ 2761/700/9.5.79, (ΦΕΚ 291/19.5.79 τεῦχος Δ').
2) Σκοπός: Πραγματοποίησις τοῦ οἰκιστικοῦ προγράμματος.
3) Περιοχή: Ξάνθη.
4) 'Απαλ/τέα ἔκτασις μ^2 107.960.
5) 'Αποφ. καθ. τιμῆς μονάδος: 156/82 Μον. Πρωτ. Ξάνθης.
6) 'Αριθ. δηλώσεως Φ.Μ.Α. 164/5.7.82 Οἰκονομικῆς 'Εφορίας Α' Κεφαλαίου 'Αθηνῶν.

'Η παρούσα κατέθεση ἀποτελεῖ συμπλήρωση τοῦ διὰ τοῦ 569166/29.12.1979 γραμματίου παρακαταθήκης κατατεθέντος ποσοῦ καὶ ἔγινε μὲ τὴν ὑπ' ἀριθ. 23 - 227780/82 ἐπιταγὴ ἐκδόσεως 'Εθνικῆς Κτηματικῆς Τραπέζης καὶ εἰς διαταγὴν τοῦ Τ.Π. καὶ Δανείων.

'Αθήνα, 6 'Ιουλίου 1982

'Ο Ταμίας 'Ο Τμηματάρχης 'Ο Διευθυντής

'Η ὡς ἄνω ἀποζημίωση θὰ ἀποδοθῆ εἰς τὰ πρόσωπα τὰ ὁποῖα θὰ ἀναγνωρισθοῦν δικαιοῦχοι κατὰ τὴν νόμιμον διαδικασίαν.

'Ο Πληρεξούσιος Δικηγόρος
ΕΜΜΑΝΟΥΗΛ Β. ΘΕΟΦΑΝΟΠΟΥΛΟΣ

('Αριθ. τριπλ. Ε' Δημ. Ταμείου 'Αθηνῶν 46679/1982)

ΑΠΟ ΤΟ ΕΘΝΙΚΟ ΤΥΠΟΓΡΑΦΕΙΟ